PROVINCIA DI VERONA — COMUNE DI FUMANE

PIANO DI LOTTIZZAZIONE RESIDENZIALE in localita' "PONTE SCRIVAN" - Z.T.O. C2a/3

P.U.A. ai sensi della L.R. 11/04, art. 19, punto 1, lett. a)

ELABORATO	TITOLO	DATA
10	SEGNALETICA STRADALE	dicembre 2012
		SCALA 1:200

RESPONSABILE DEL PROGETTO	IL DIRETTORE DEI LAVORI	RESPONSABILE DEL PROCEDIMENTO	SINDACO
DANIEL MANTOVANI ARCHITETTO	DANIEL MANTOVANI ARCHITETTO		

STUDIO DI PROGETTAZIONE URBANA E PIANIFICAZIONE TERRITORIALE

DANIEL MANTOVANI ARCHITETTO

gruppo di lavoro: arch. Daniel Mantovani, arch. Andrea Mantovani, plan. ter. Katia Brunelli

via Valpolicella 58 - 37029 - San Pietro in Cariano tel. 0456801542 - fax. 0456801817 - e-mail: d.mantovani@awn.it

I COMMITTENTI

COTTINI LAURA	COTTINI SERGIOFABRIZIO	COTTINI SANDRO
COTTINI LUCIANO	COTTINI CATTERINA	COTTINI DARIO
COTTINI NADIA	CONATI FRANCESCO	

PLANIMETRIA GENERALE DI PROGETTO sc. 1:2000

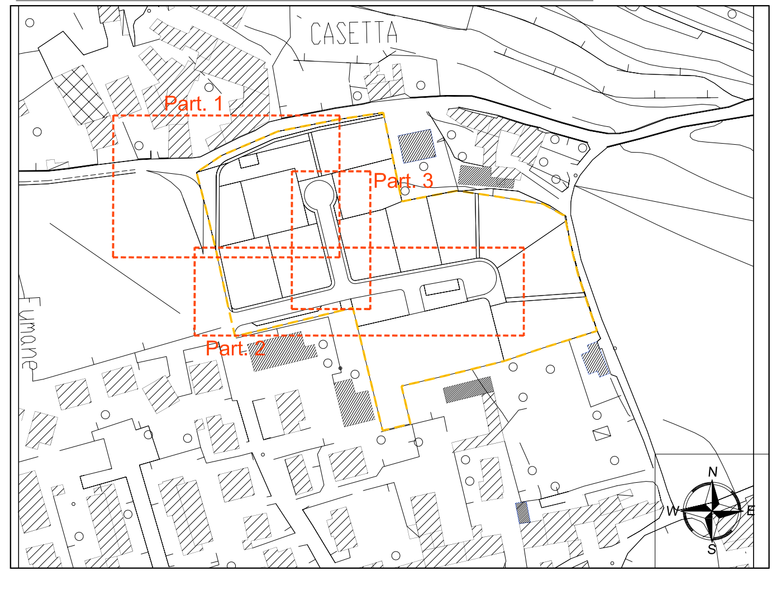

Part. 1 - sc. 1:200

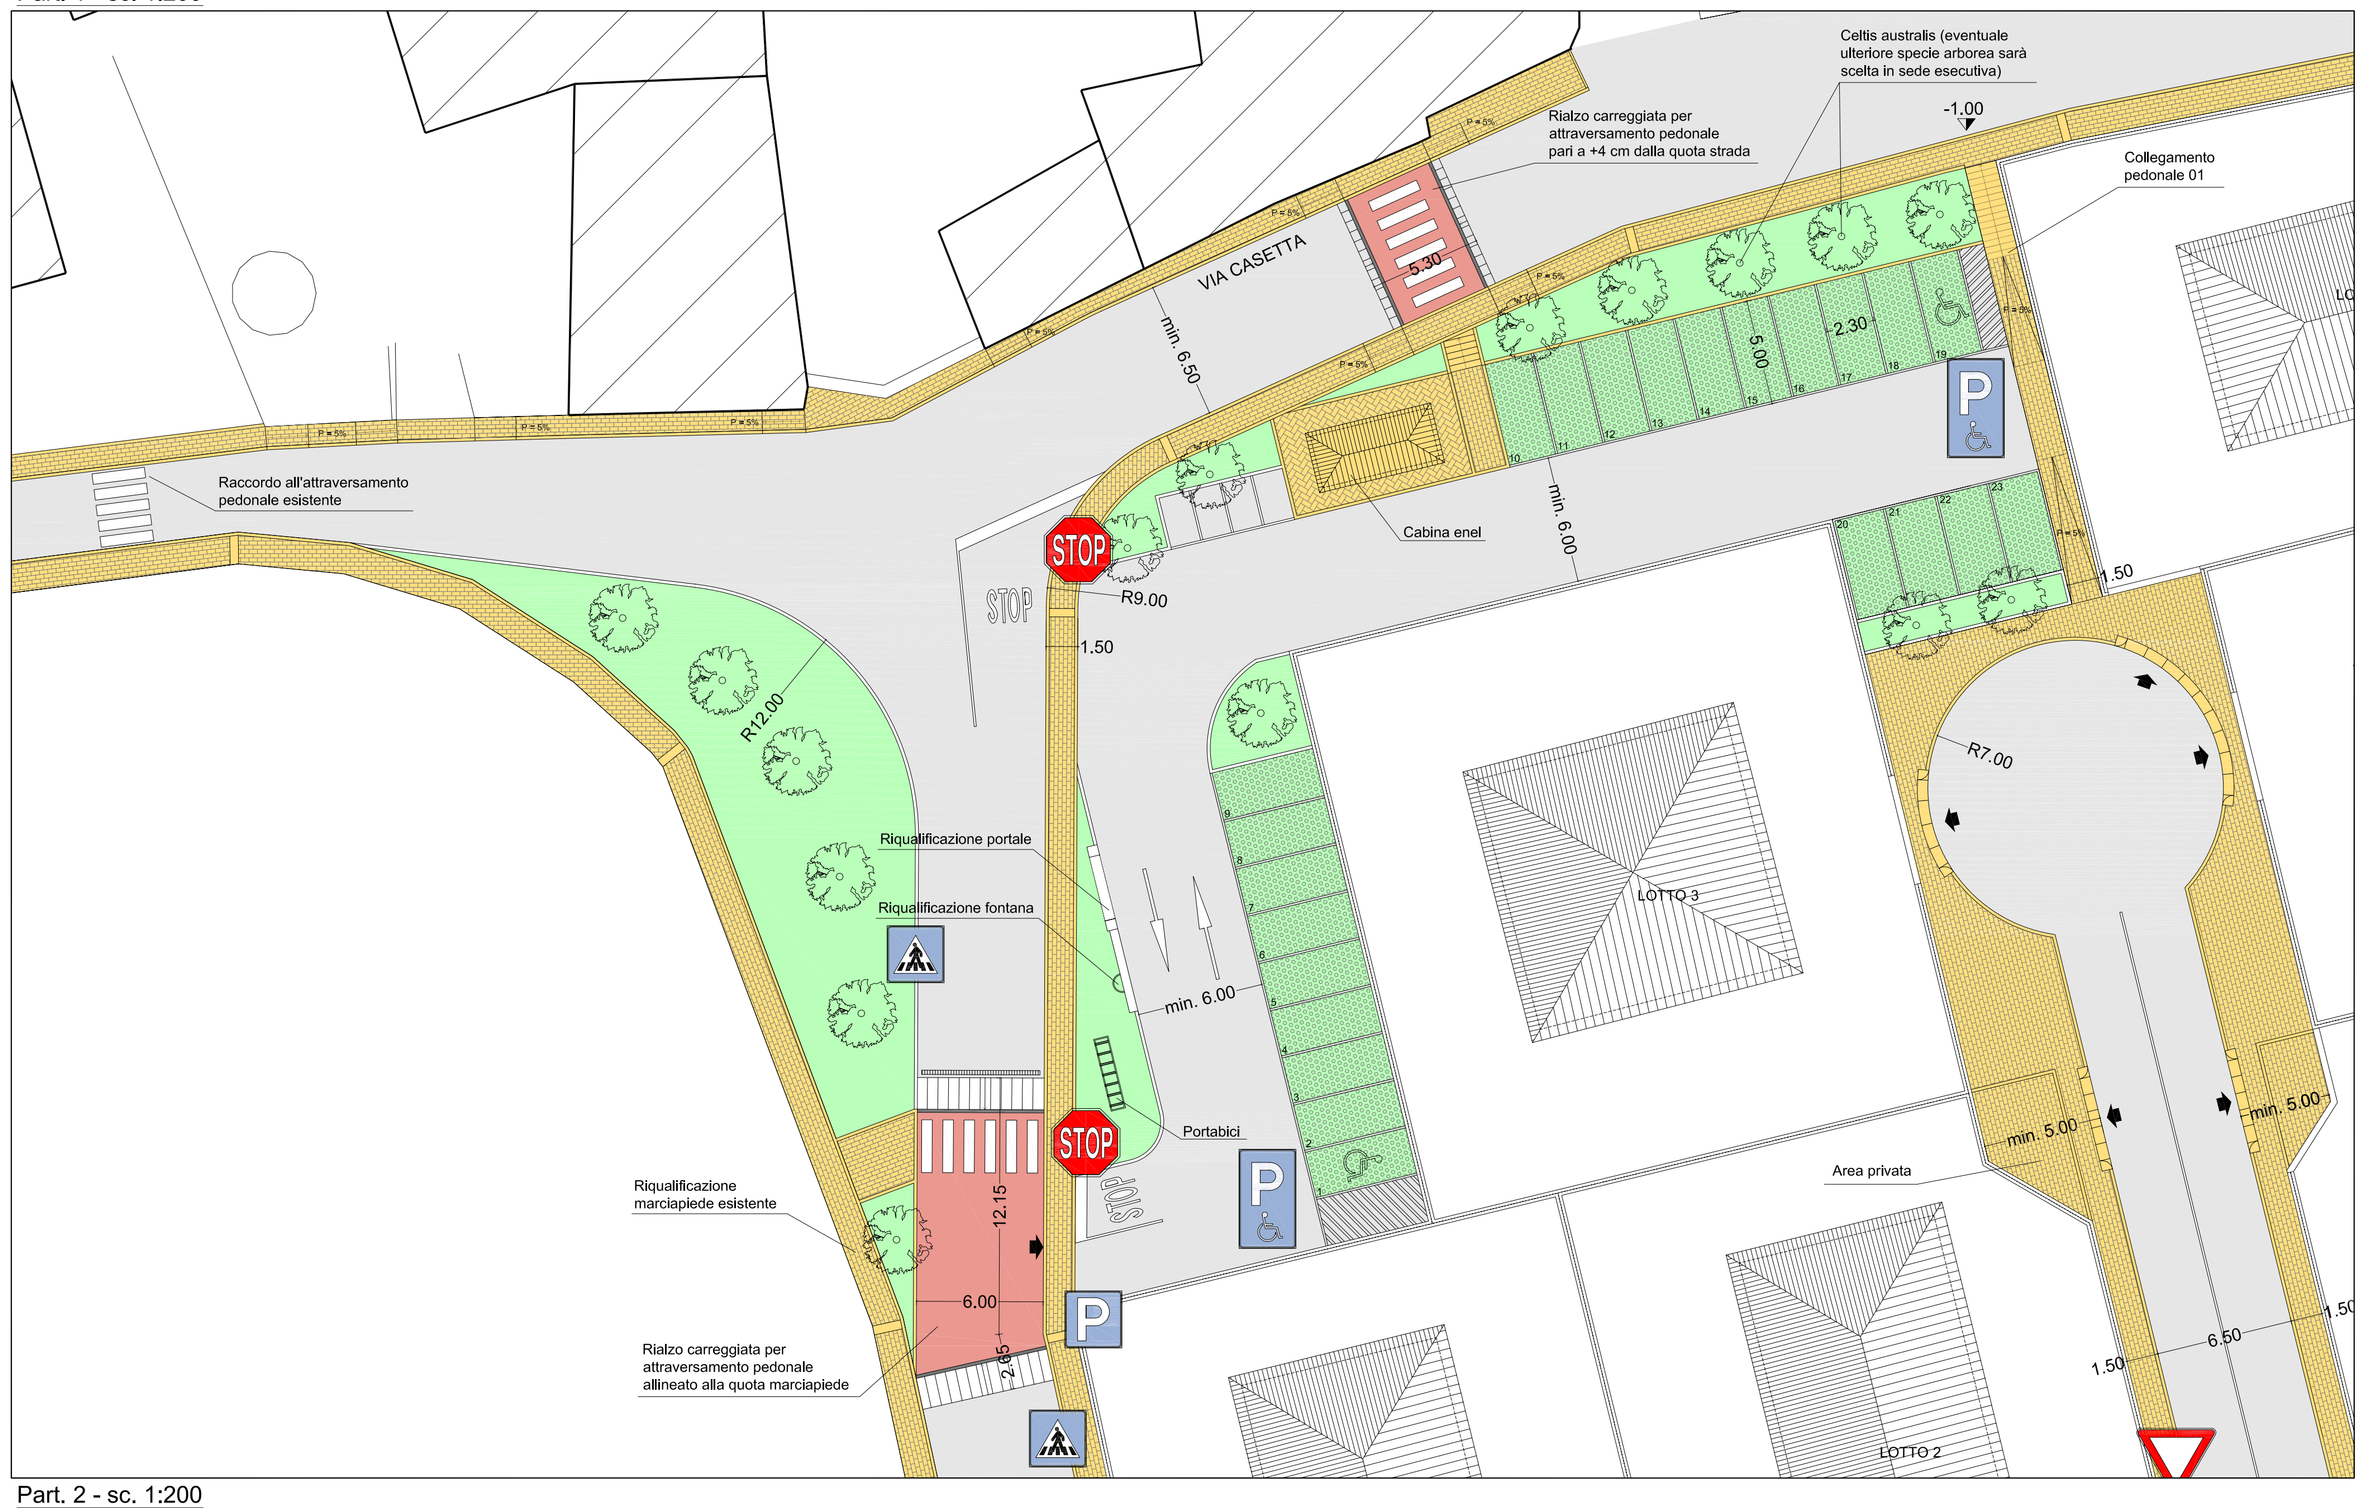

Part. 3 - sc. 1:200

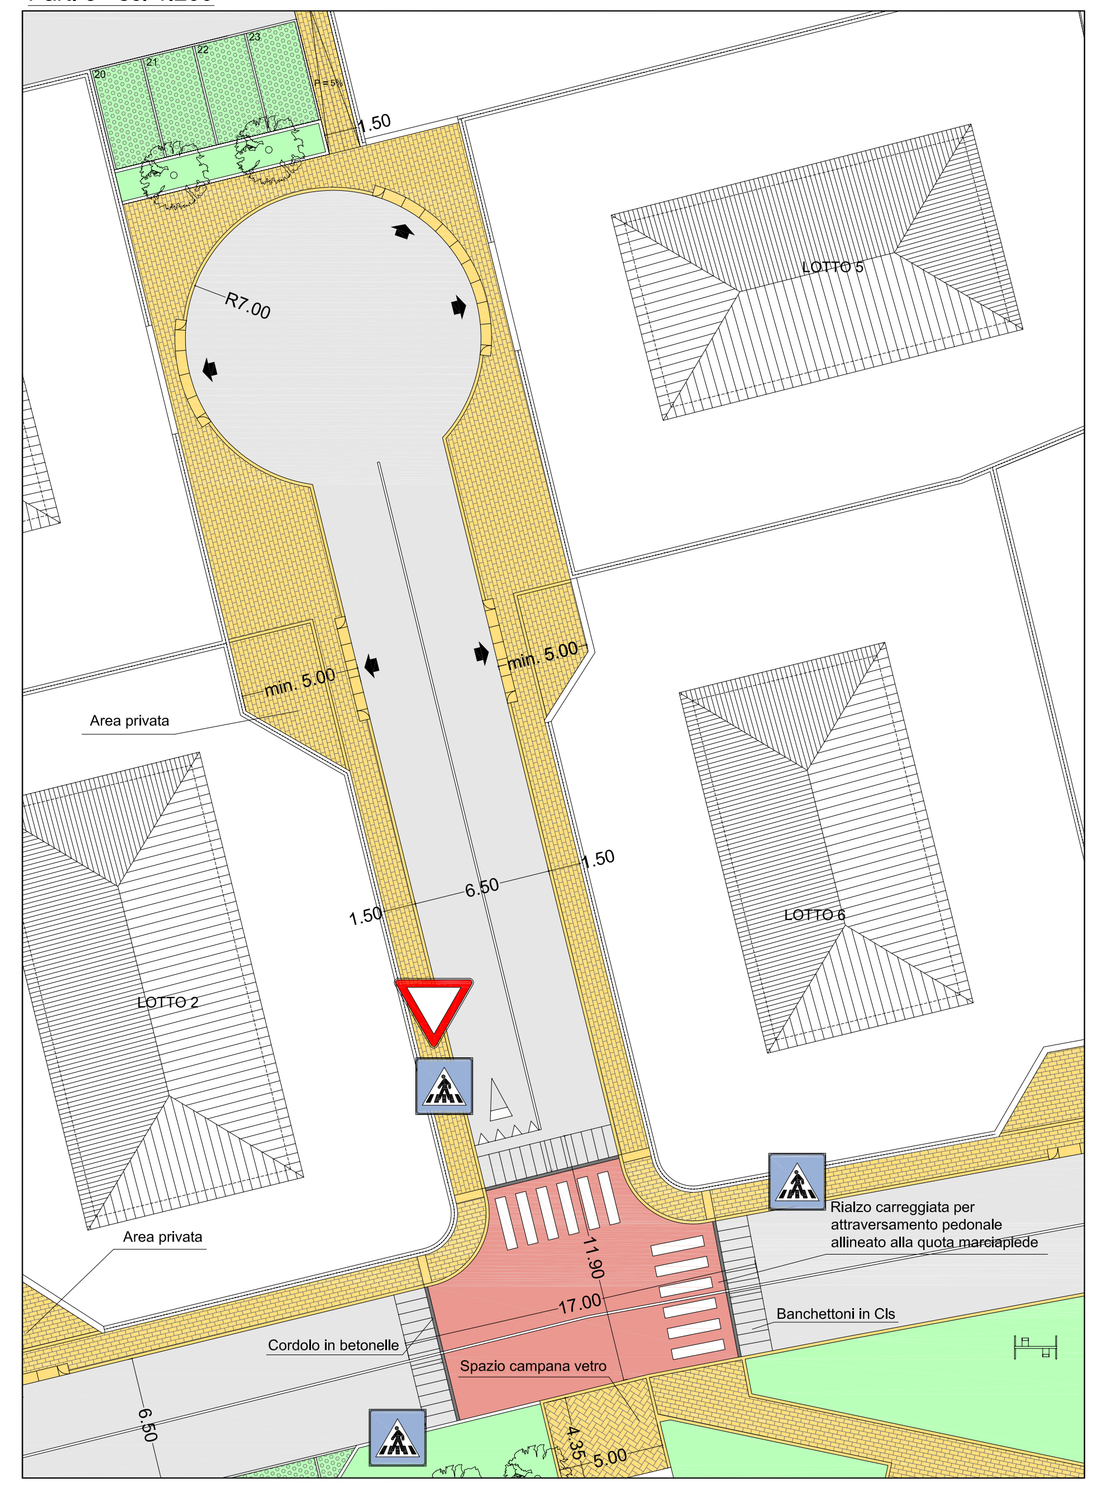
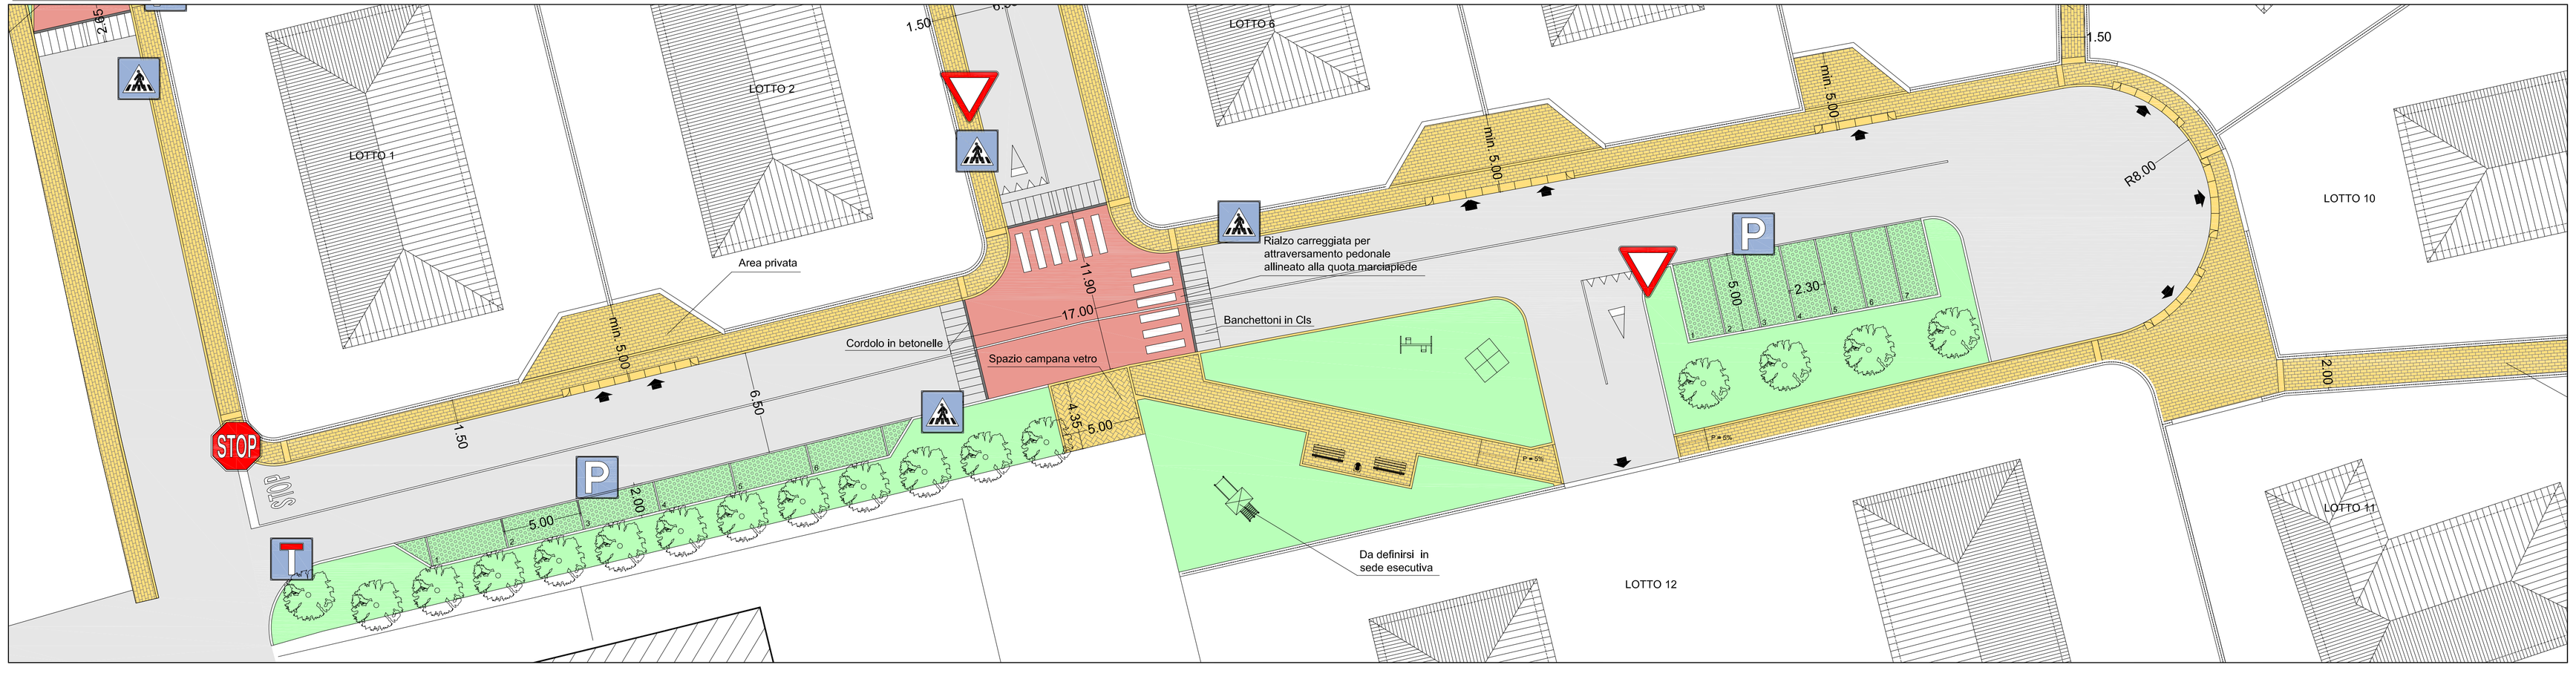
Part. 2 - sc. 1:200