


**PIANO DI LOTTIZZAZIONE RESIDENZIALE  
in località "PONTE SCRIVAN" - Z.T.O. C2/3**

P.U.A. ai sensi della L.R. 11/04, art. 19, punto 1, lett. a)

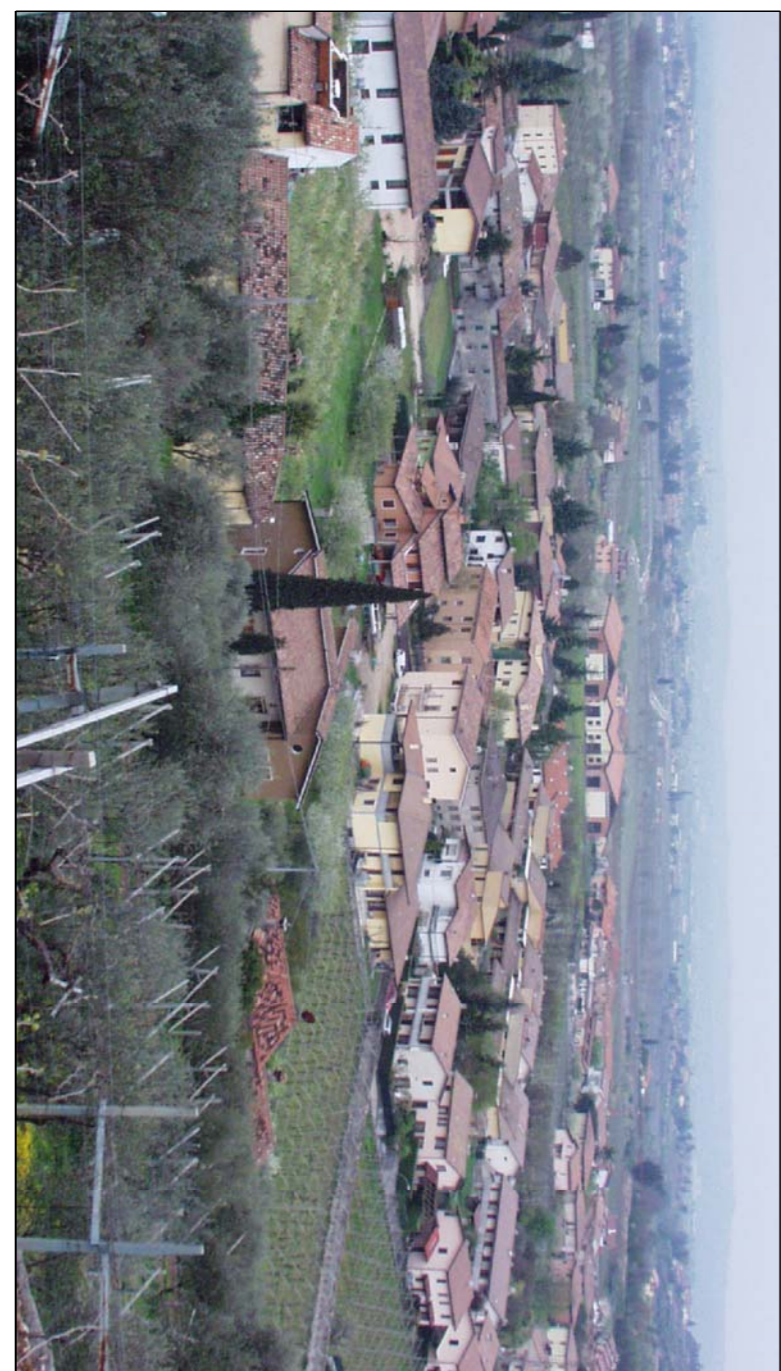

ESPOSIZIONE	07	PROGETTO RETI TECNOLOGICHE: FOGNATURA, ACQUEDOTTO	DATA:	dicembre 2012
RESPONSABILE INQUADRO	IL RESPONSABILE DEL LAVORO	RESPONSABILE DEL PROGETTO	DATA:	19/08
DANIEL MANTOVANI ARCHITETTO		DANIEL MANTOVANI ARCHITETTO		
STUDIO DI PROGETTAZIONE, REDAZIONE E SEGNALAZIONE TECNICA <b>DANIEL MANTOVANI ARCHITETTO</b> gruppo di lavoro: arch. <b>Daniel Mantovani</b> , arch. <b>Andrea Mantovani</b> , arch. <b>Roberta Mantovani</b> , arch. <b>Karla Brunelli</b> via Valdesarda 30, 37070, San Tomaso di Cembra (Verona) - Tel. 0461/81111 - e-mail: <a href="mailto:dmantovani@dmantovani.it">dmantovani@dmantovani.it</a>				





**ICOMUNITA'**

COTTINI LUANA	COTTINI SCORPARDINO	COTTINI SANCRO
COTTINI LUANA	COTTINI CANTERNA	COTTINI SANCRO
COTTINI LUANA	COMUNI TRANSCASO	

**TABELLA UTENZE**

Realizzazione/abitando N. LOTTO	utenti med.	fluidità med.
Lotto n. 1	1.000,00	4
Lotto n. 2	1.000,00	4
Lotto n. 3	1.000,00	4
Lotto n. 4	1.000,00	4
Lotto n. 5	970,00	4
Lotto n. 6	964,00	4
Lotto n. 7	960,00	4
Lotto n. 8	1.200,00	6
Lotto n. 9	1.200,00	6
Lotto n. 10	1.000,00	4
Lotto n. 11	1.000,00	4
Lotto n. 12	1.422,00	6
<b>Totale</b>	<b>14.422,00</b>	<b>28</b>

PLANIMETRIA GENERALE sc. 1:300

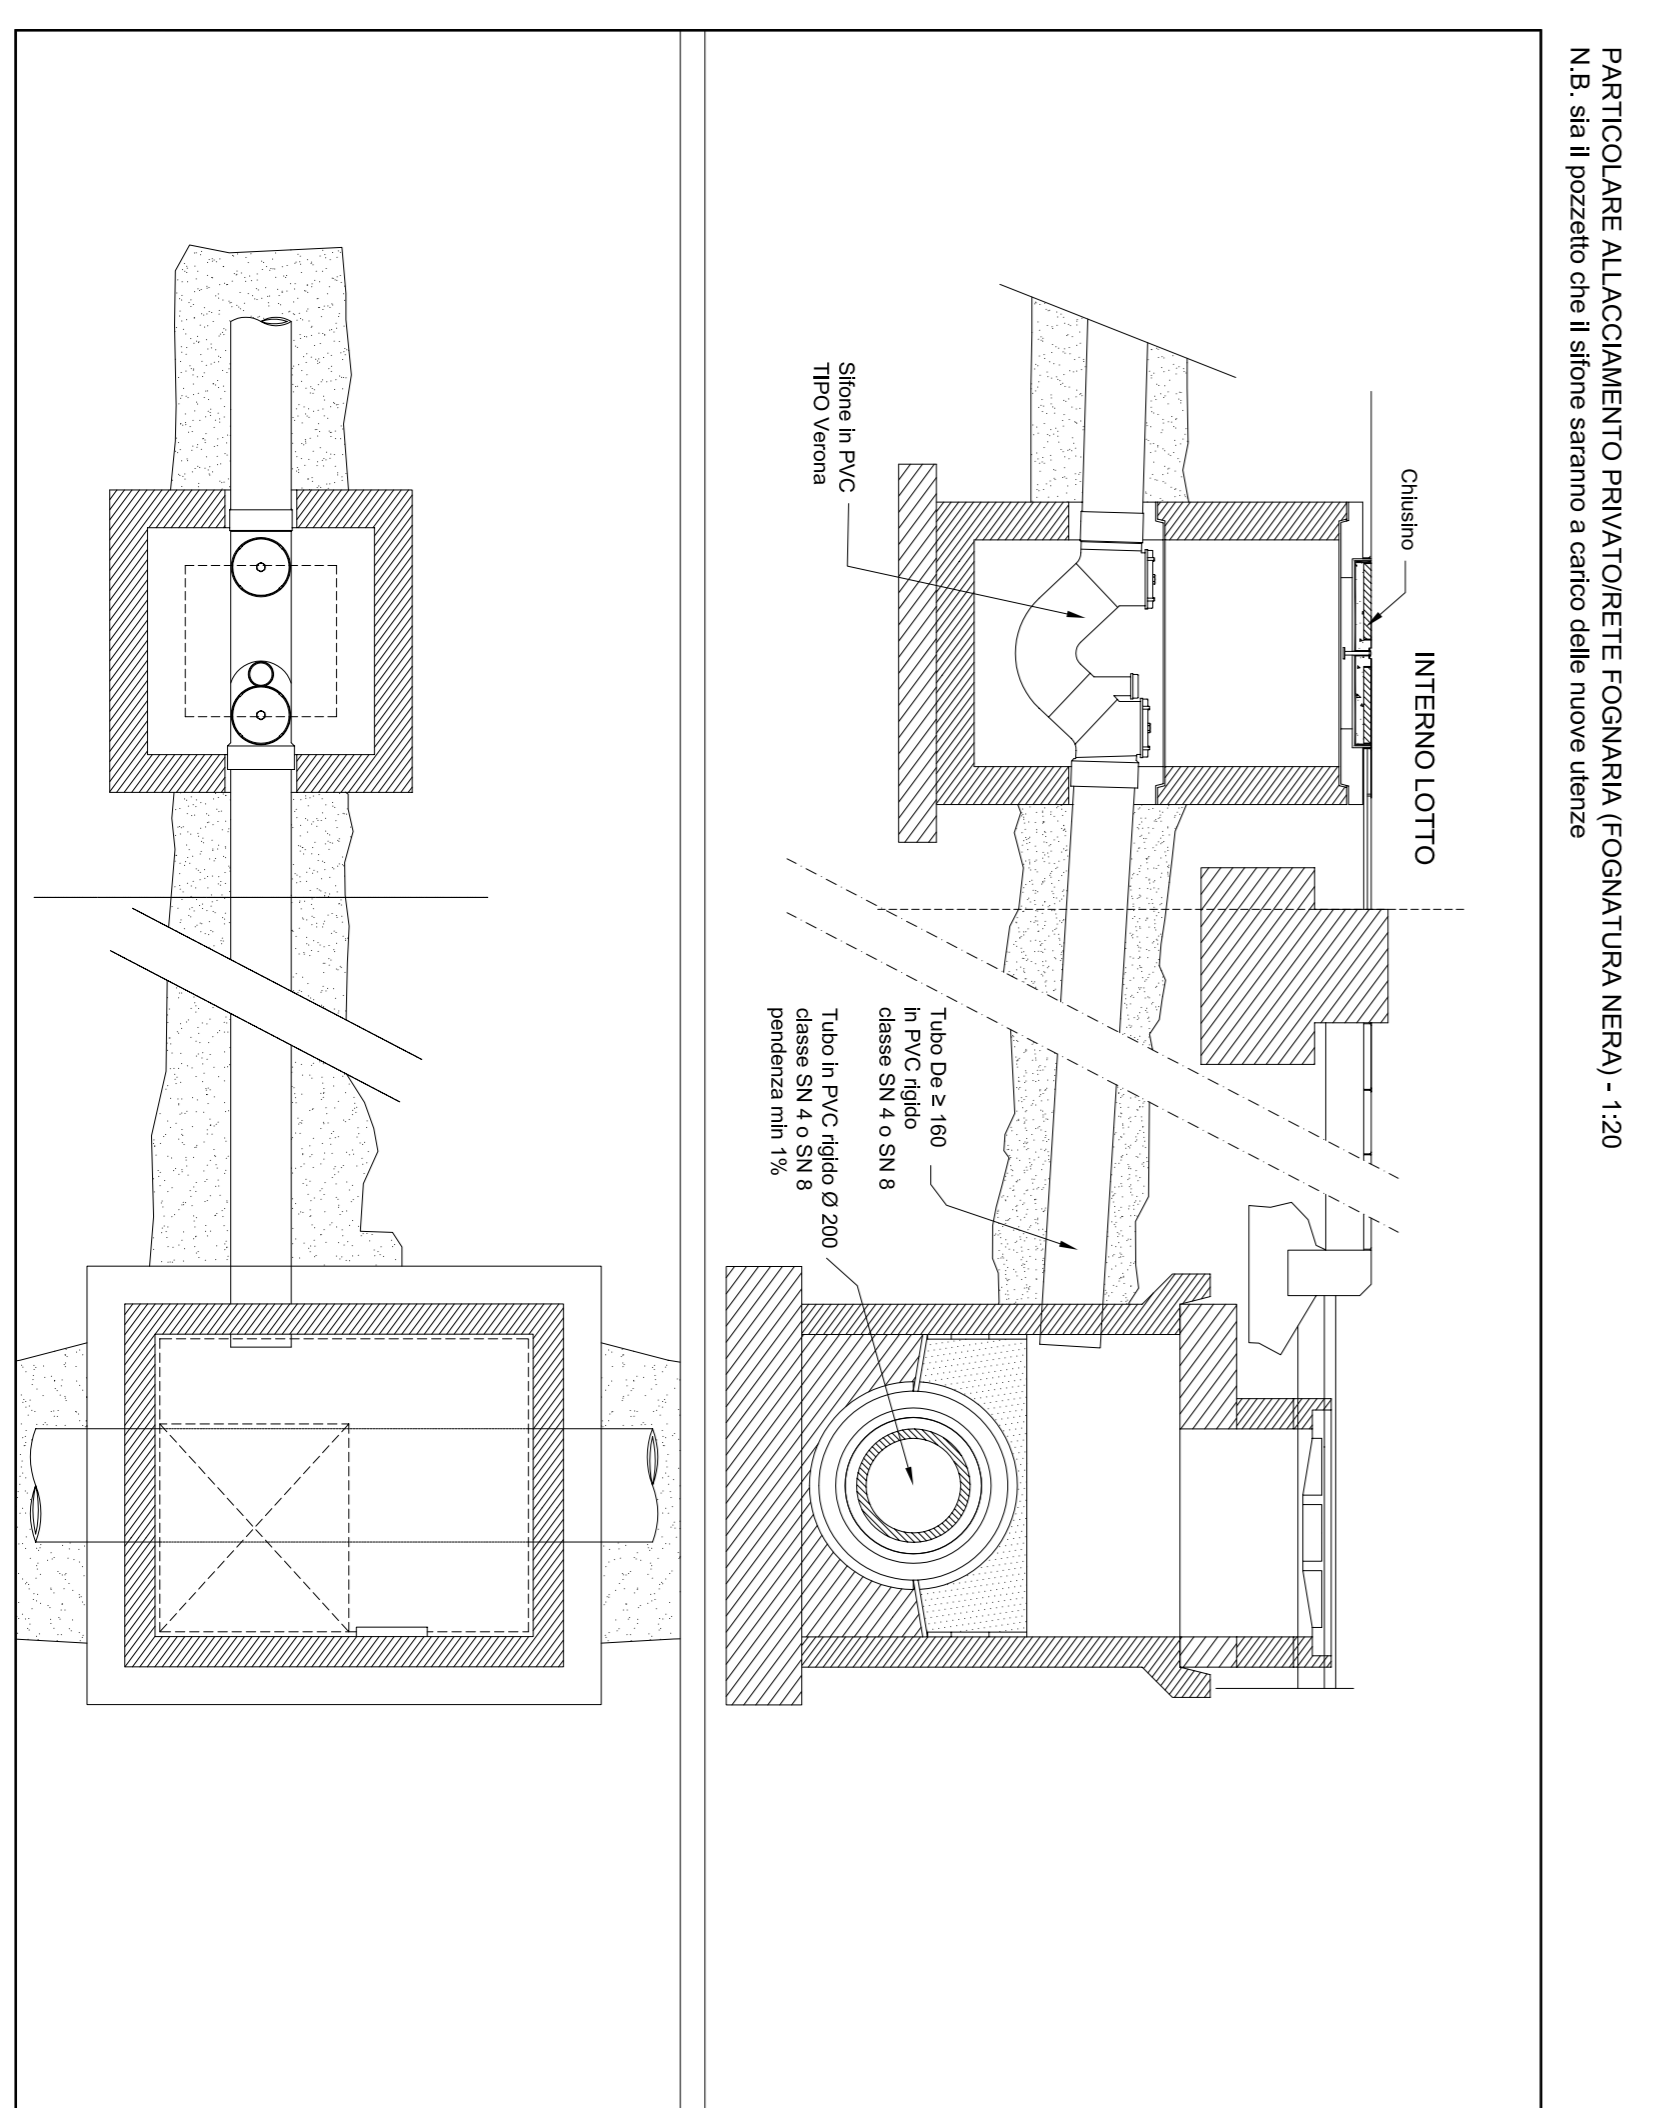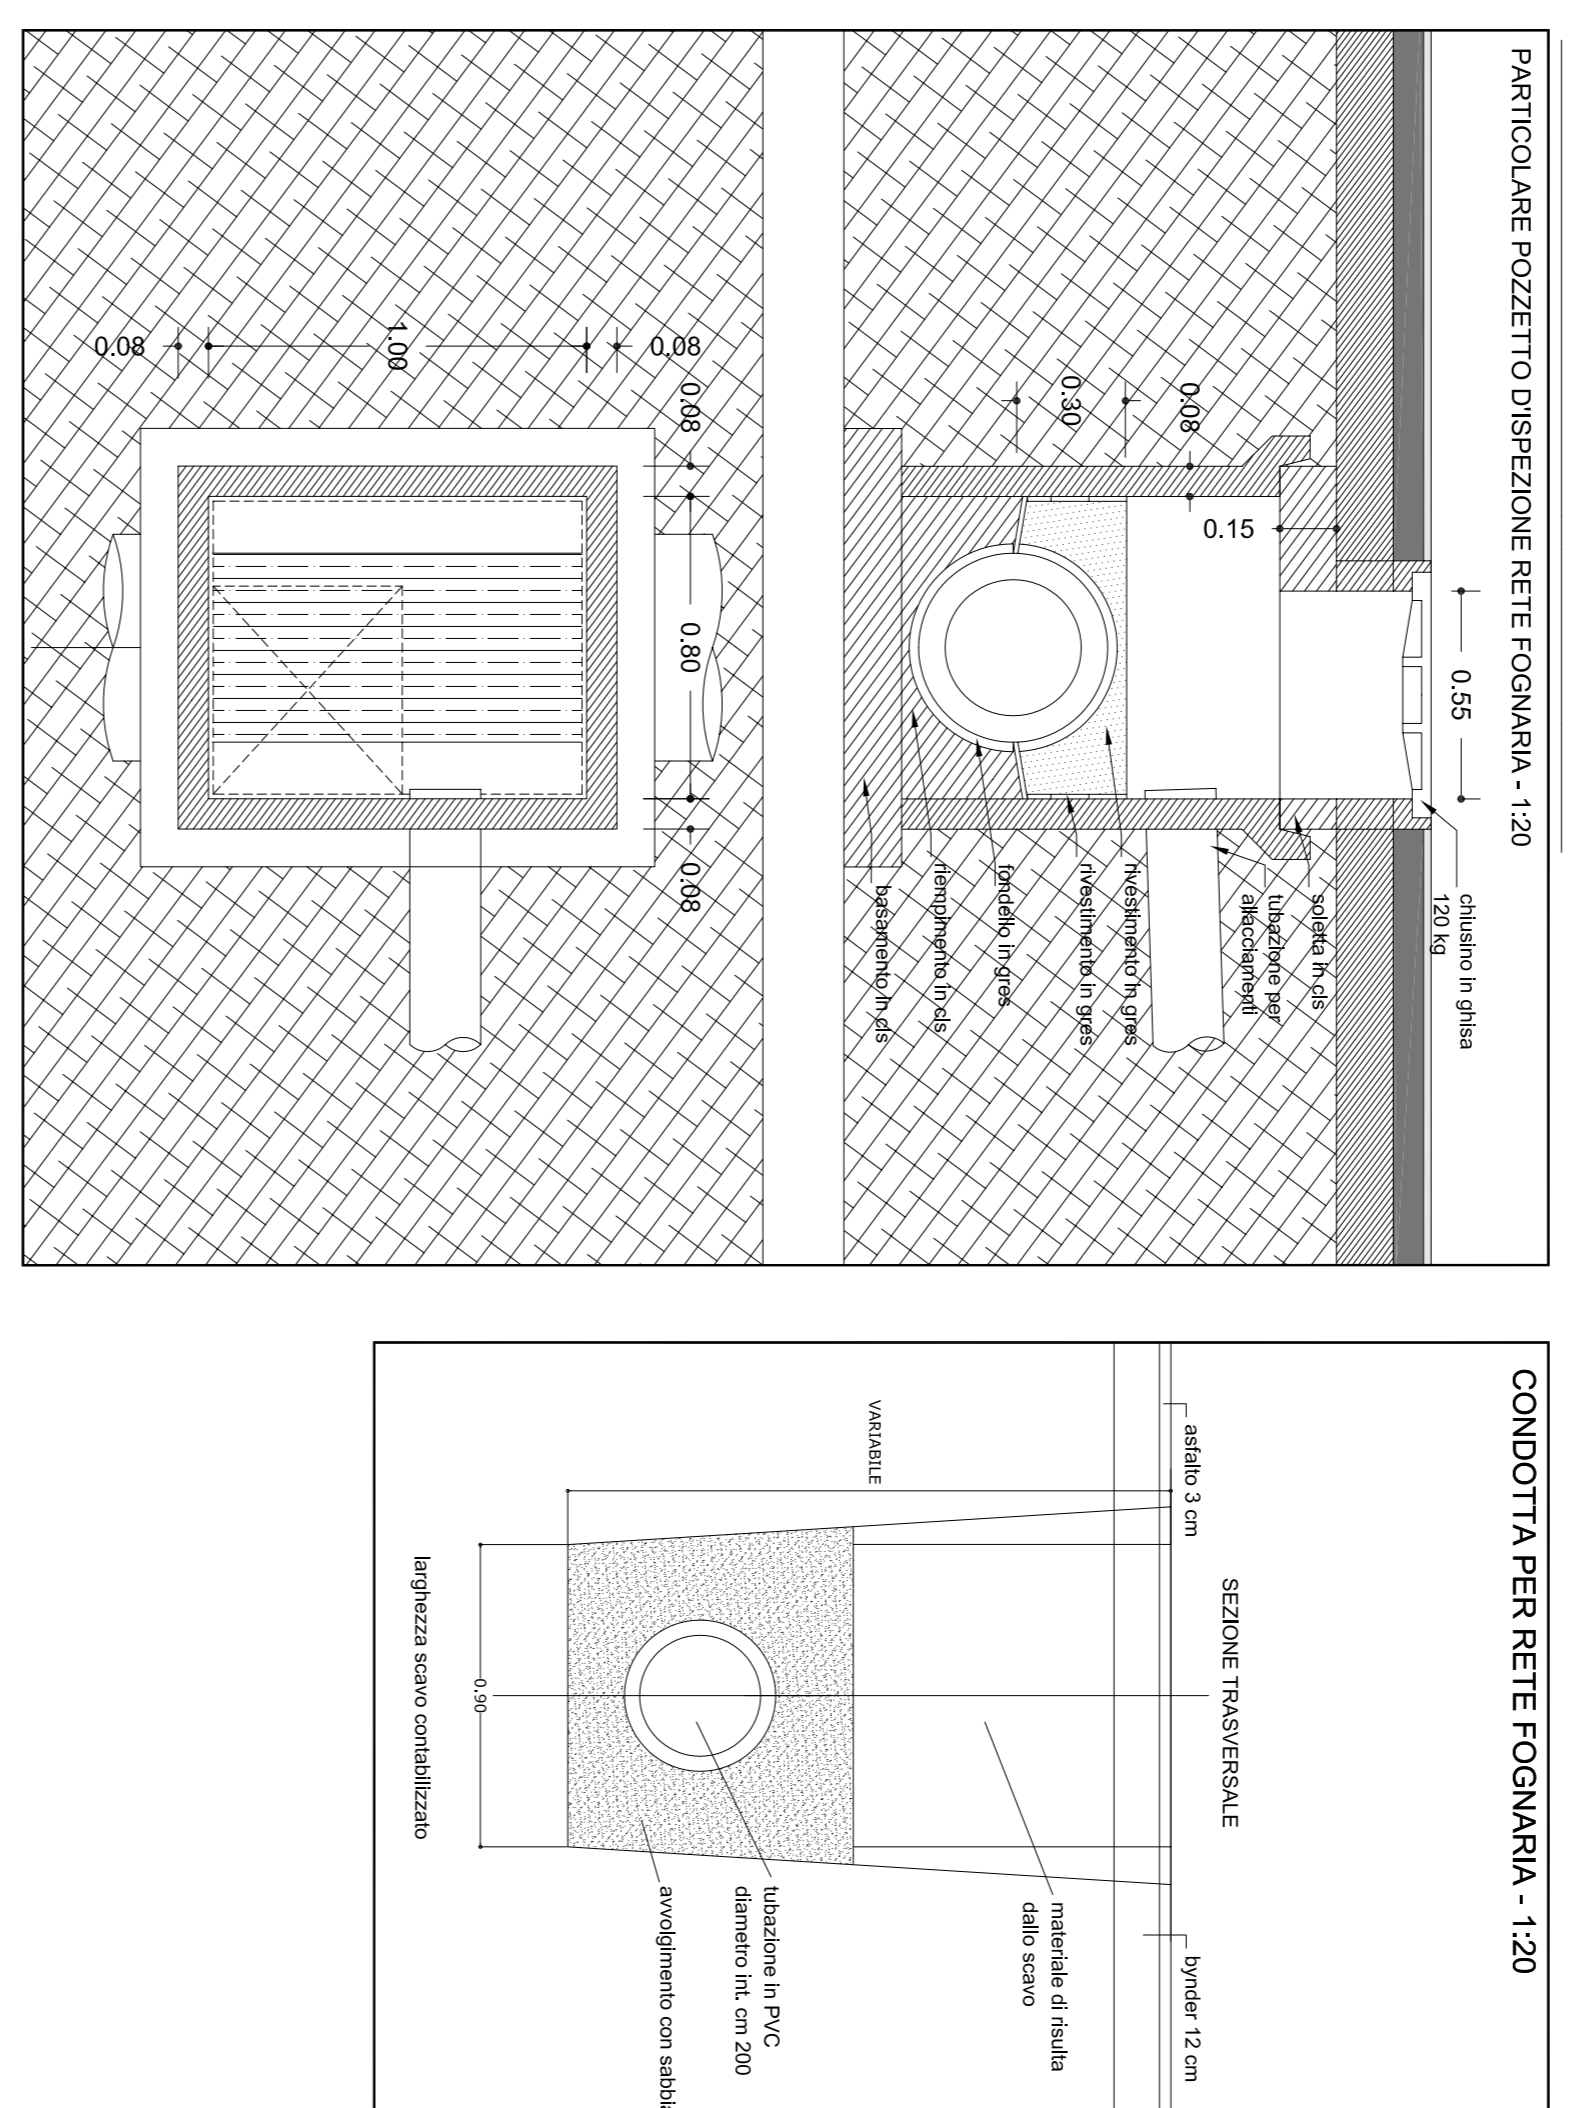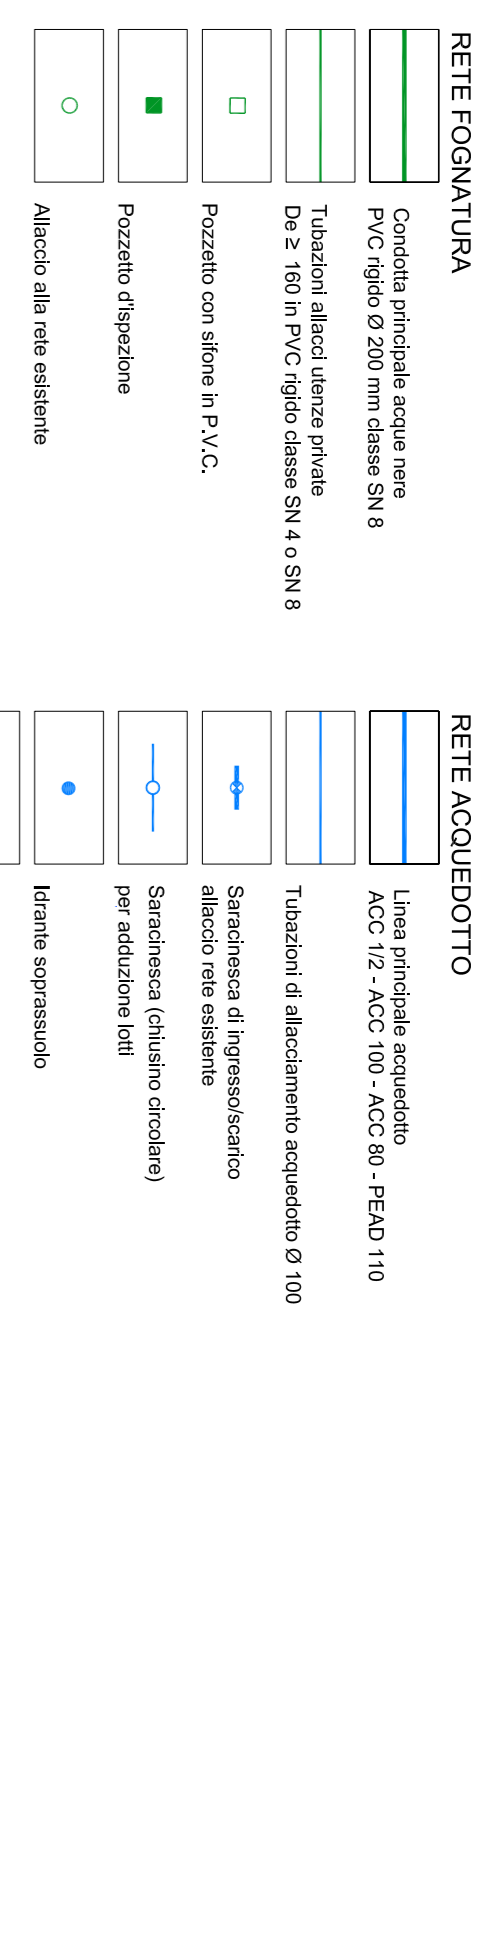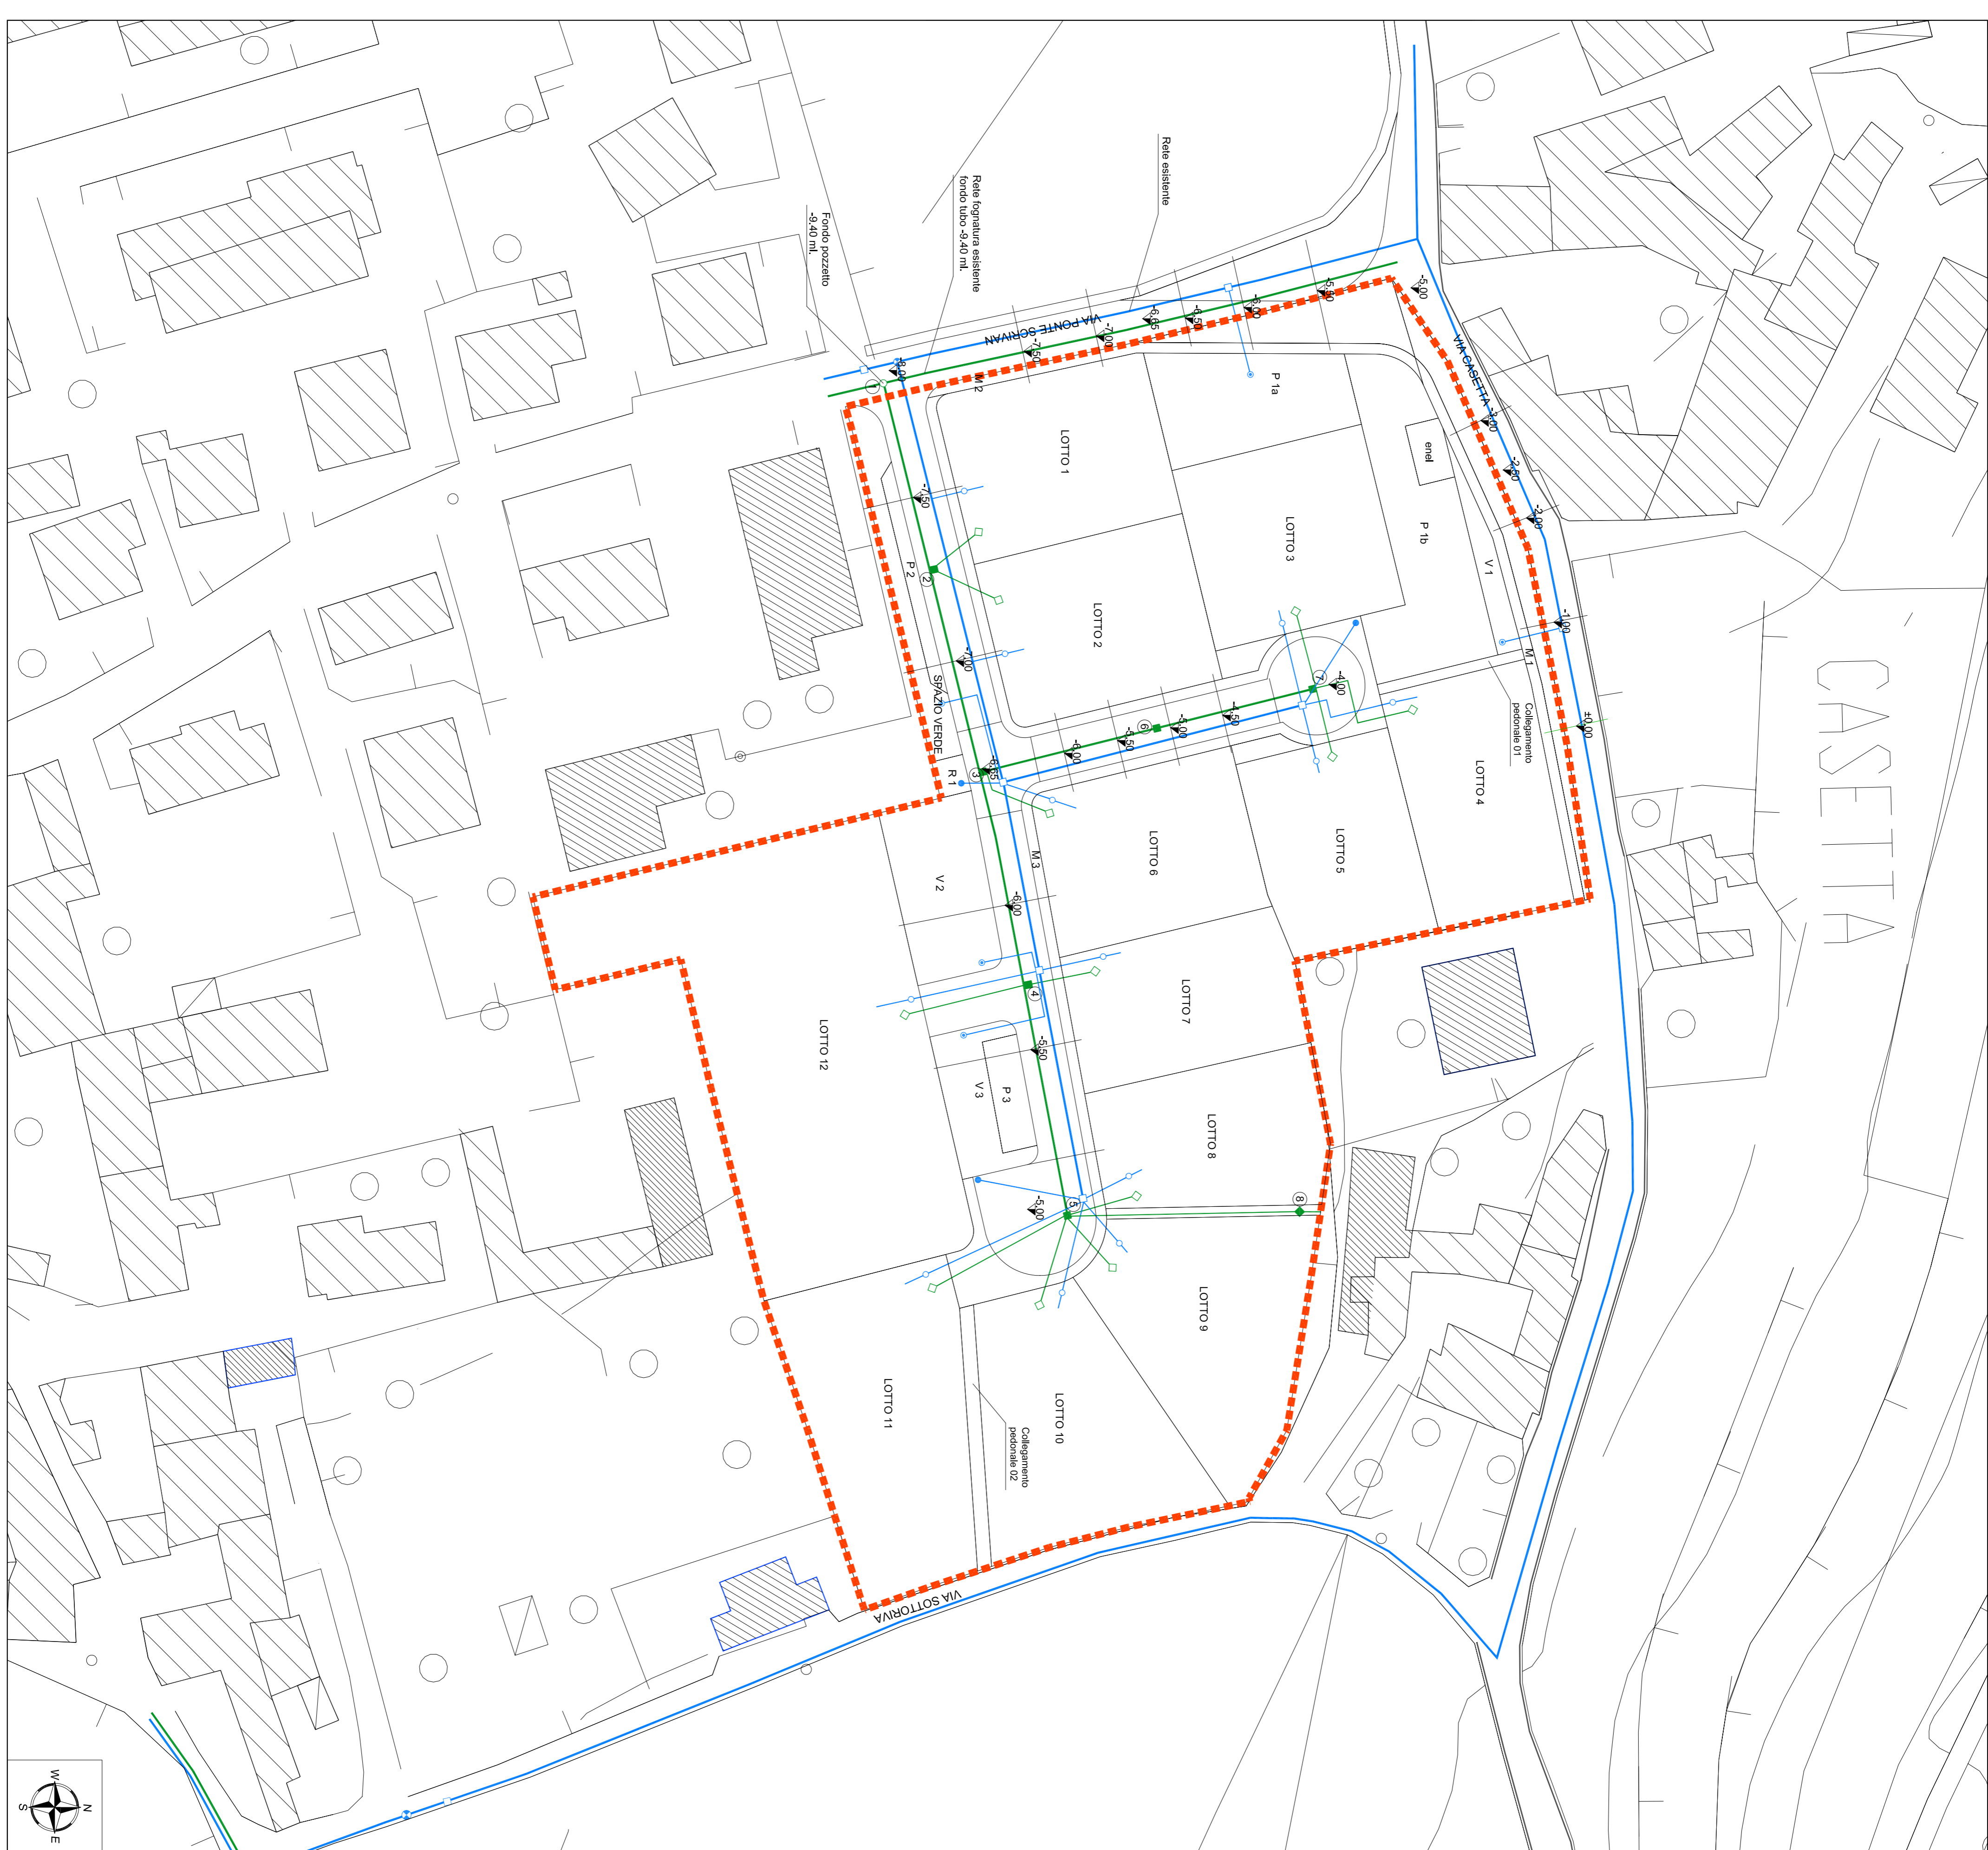

SEZIONI ALTIMETRICHE PER RETE FOGNATURA NERA

